Comune di Brugnera

ZONE A DEL CAPOLUOGO
PIANO REGOLATORE PARTICOLAREGGIATO COMUNALE

Previsione, **11** Elaborato modificato

ZONIZZAZIONE

Planimetria, sc. 1 : 1 000

arch. Giovanni Mauro

- Perimetro di Prp
- Zona A1, di restauro
- Zona A2, di conservazione tipologica
- Zona A3, di ristutturazione
- Zona A4, di demolizione e ricostruzione
- Zona A5, di demolizione senza ricostruzione
- Zona A6, libera edificabile
- Zona A7, libera inedificabile
- Zona S, per servizi ed attrezzature collettive:
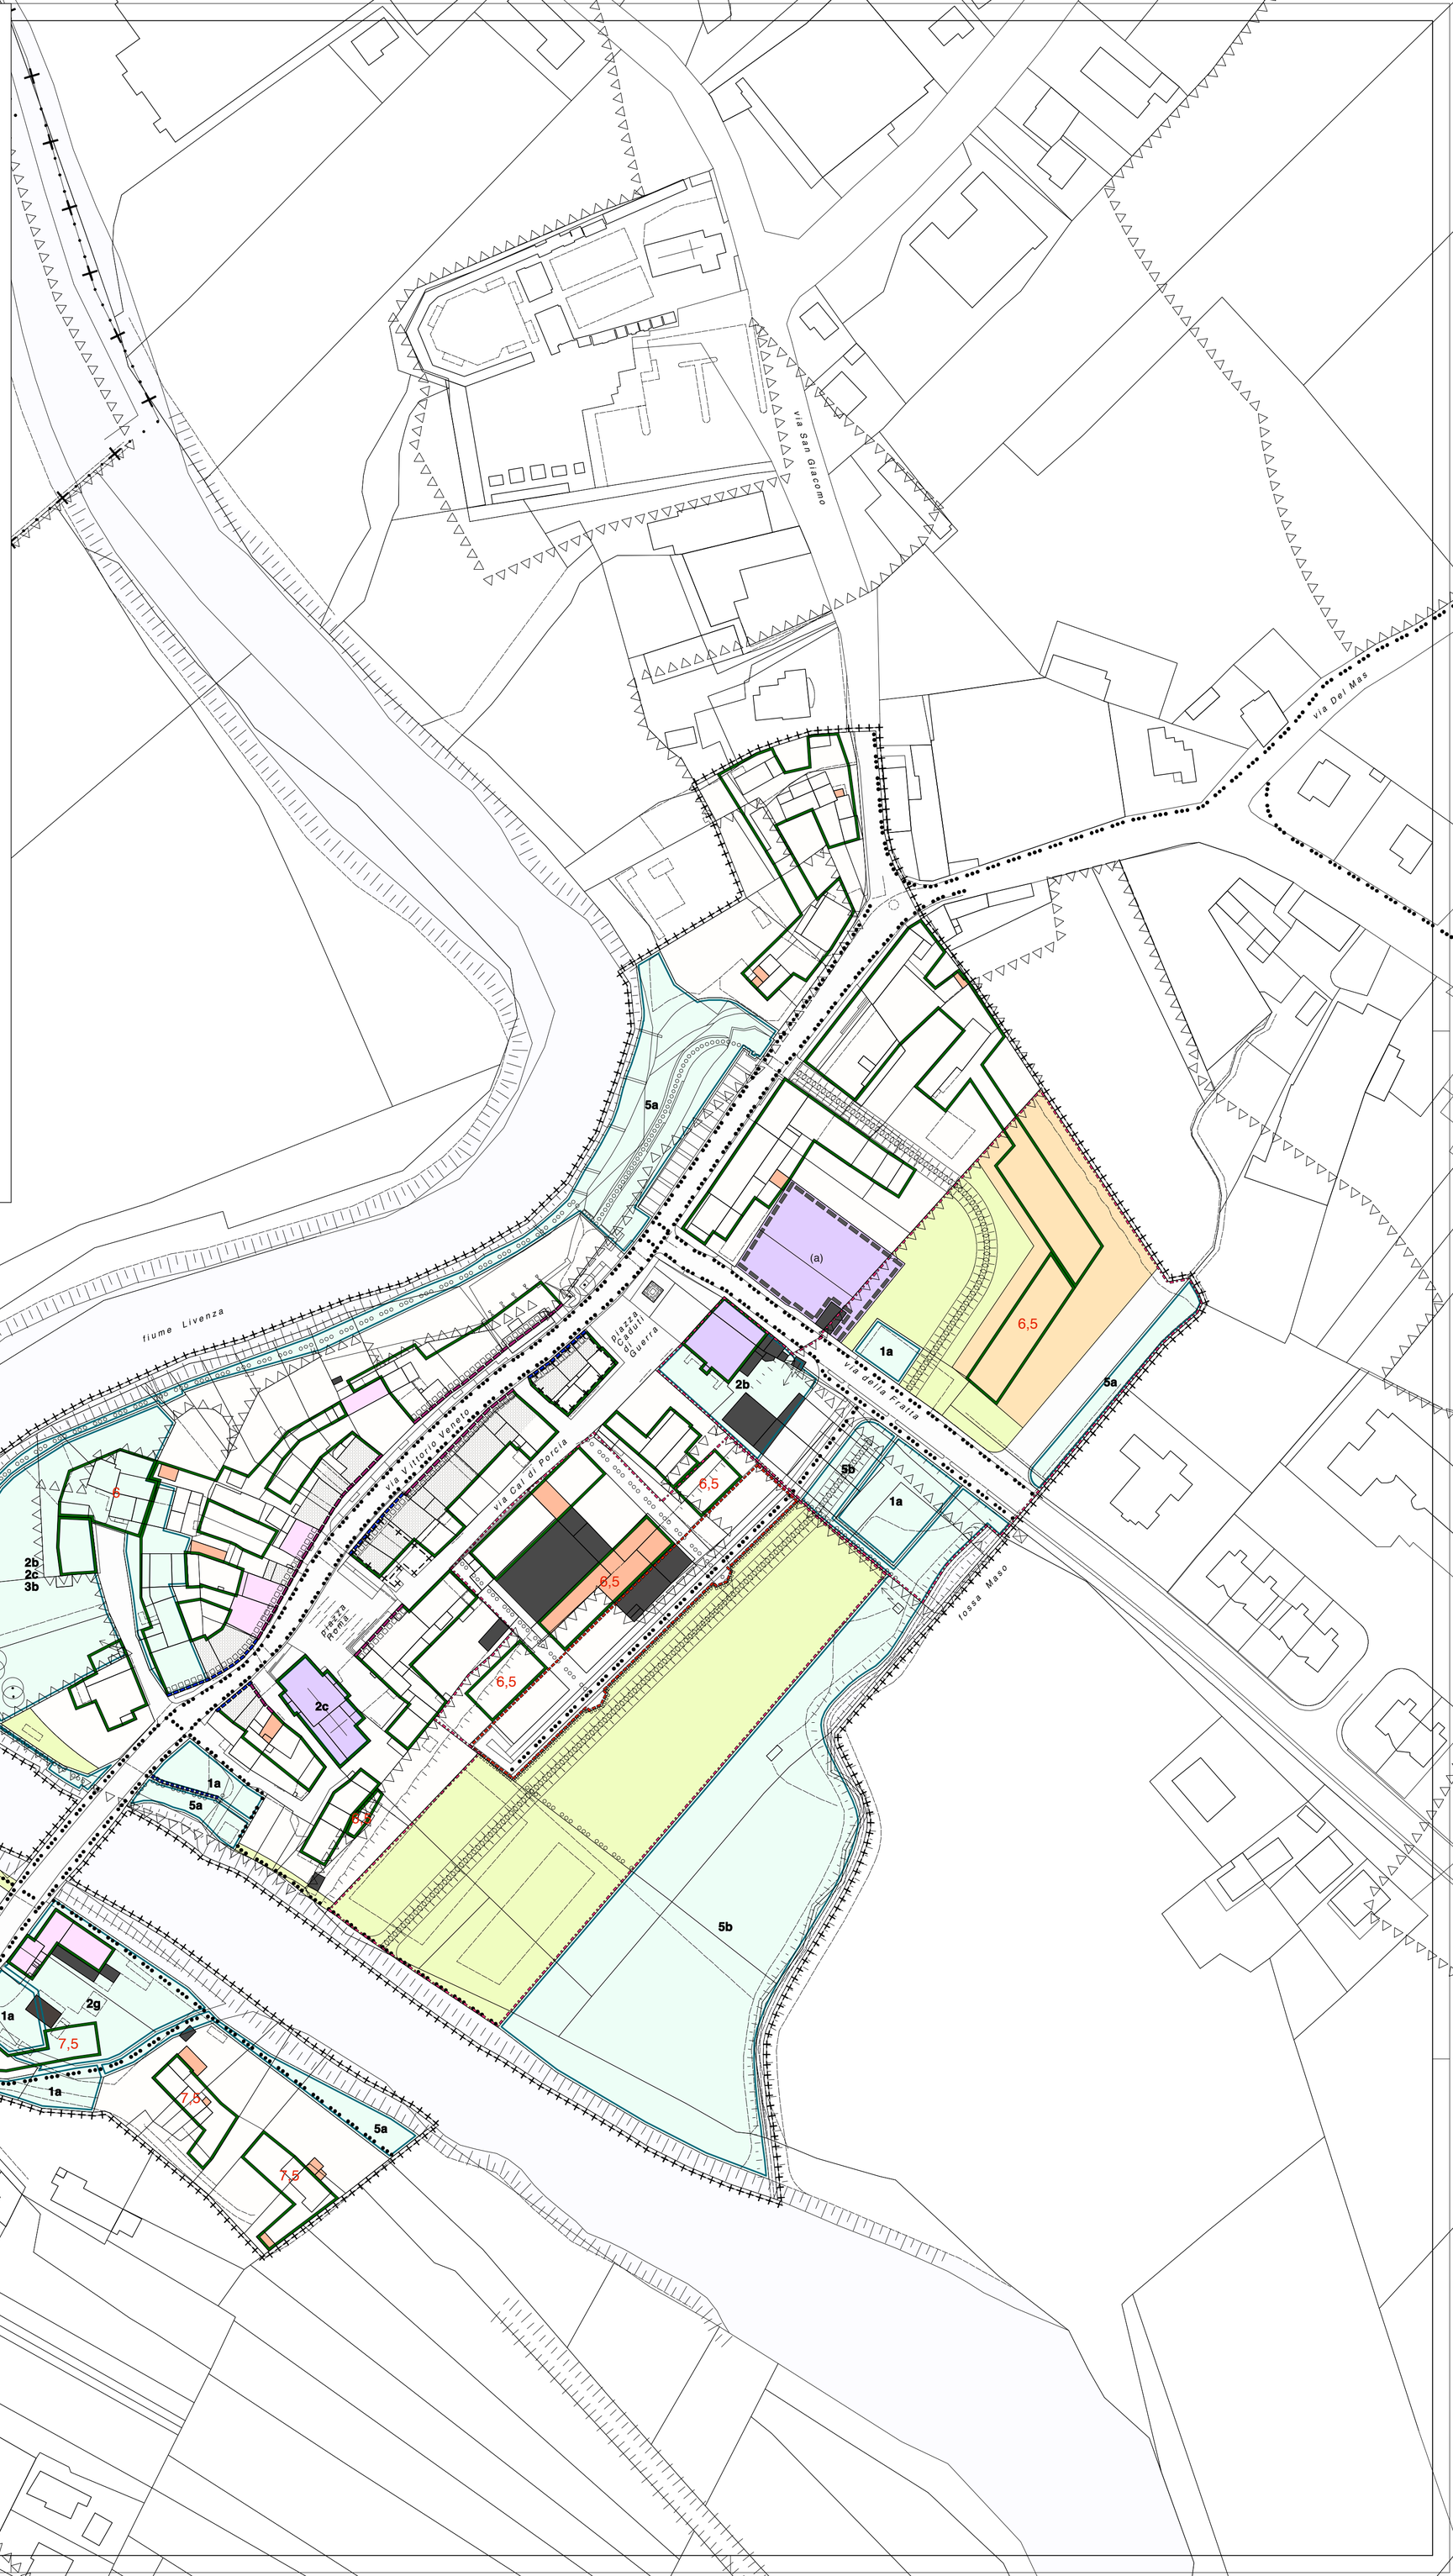
  1a = Parcheggio; 2b = Centro civico e/o vita associativa; 2c = Culto; 2g = Museo etnologico; 3b = Scuola materna; 5a = Verde elementare; 5b = Verde di quartiere.
- Vincolo paesaggistico, limite da corso d'acqua
- Viabilità
- Acqua
- Filo fisso
- Sagoma limite
- Facciata di interesse storico - documentale
- Portico
- Muro di interesse storico-documentale
- Percorso ciclabile previsto
- Percorso pedonale, esistente / previsto
- Albero di interesse paesaggistico
- n — Altezza massima, metri
- Sagoma limite di opera interrata per transito e autorimessa
- Comparto, perimetro
- Mura
- Fossato
- Perimetro di Prp previgente
- Area di indagini archeologiche
- Raggruppamento edilizio caratteristico